

ÁREAS


ÁREA DA PLATAFORMA: 46,00m x 23,00m = 1058,00 m²

ÁREA DO PASSADIÇO: 33,50m x 2,00m = 67,00 m²

ÁREA DO DOLFIM: 11,00m x 11,00m = 121,00 m²

ÁREA TOTAL DE ACOSTAGEM (PLATAFORMA, PASSADIÇO, DOLFIM) = 1246,00 m²

ÁREA DA CASA DE BOMBAS: 3,50m x 5,40m = 18,90 m²

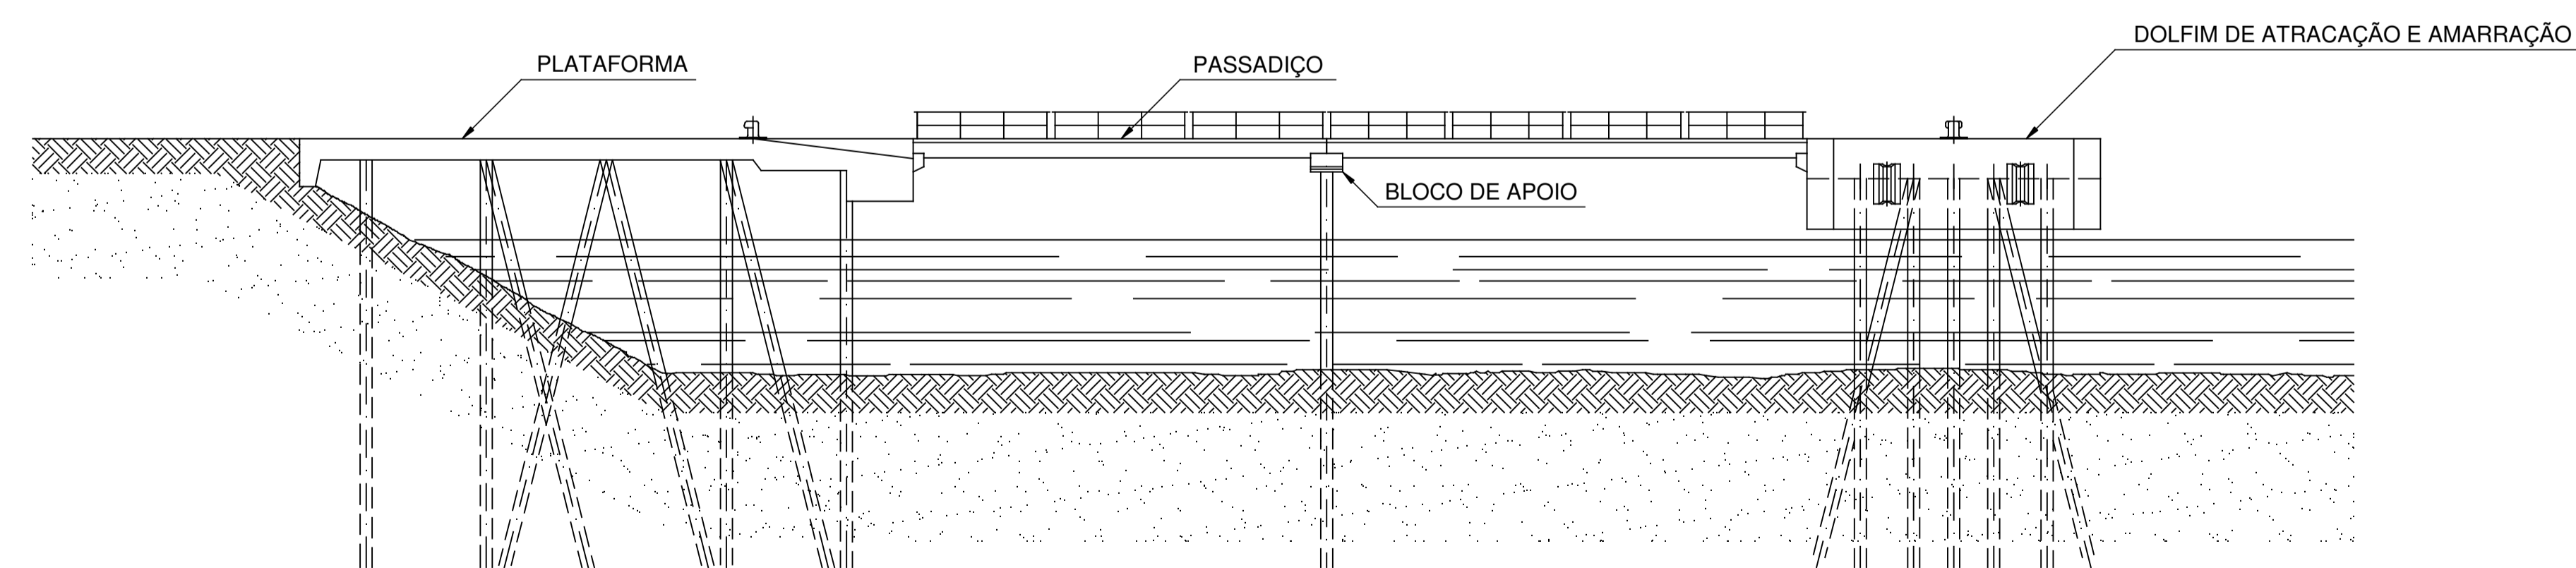

VISTA A - A

NOTAS

1 - Dimensões em metros

DOCUMENTOS DE REFERÊNCIA

1 - Planta Geral do Terminal Marítimo da NUCLEP elaborada pela PLANAVE em Dez 1980, desenho nº 712-AR-001.

INFORMAÇÕES ADICIONAIS

Área do Terminal da NUCLEP

- Contrato de adesão MT/DPH nº 003/93
- Portaria SPU nº 492 de 24/11/1981
- Certidão SPU expedida em 20/02/2014



Setor responsável pelas informações:
Gerência Geral de Infraestrutura de Serviços
Núcleo de Infraestrutura

PROJETO:
TERMINAL MARÍTIMO DA NUCLEP
Planta das Instalações de Acostagem

Data: 12-ago-2015	Elaborado e verificado por: Cassiano C. M. Mendes	Registro CREA-RJ: 2007111490
Escala: 1 : 200	Assinatura:	
Revisão: 1	Nome Arquivo: Planta das Instalações de Acostagem Rev1 - 12ago2015.dwg	